




Schnitt mit Handlauf Treppe 1, 1:20

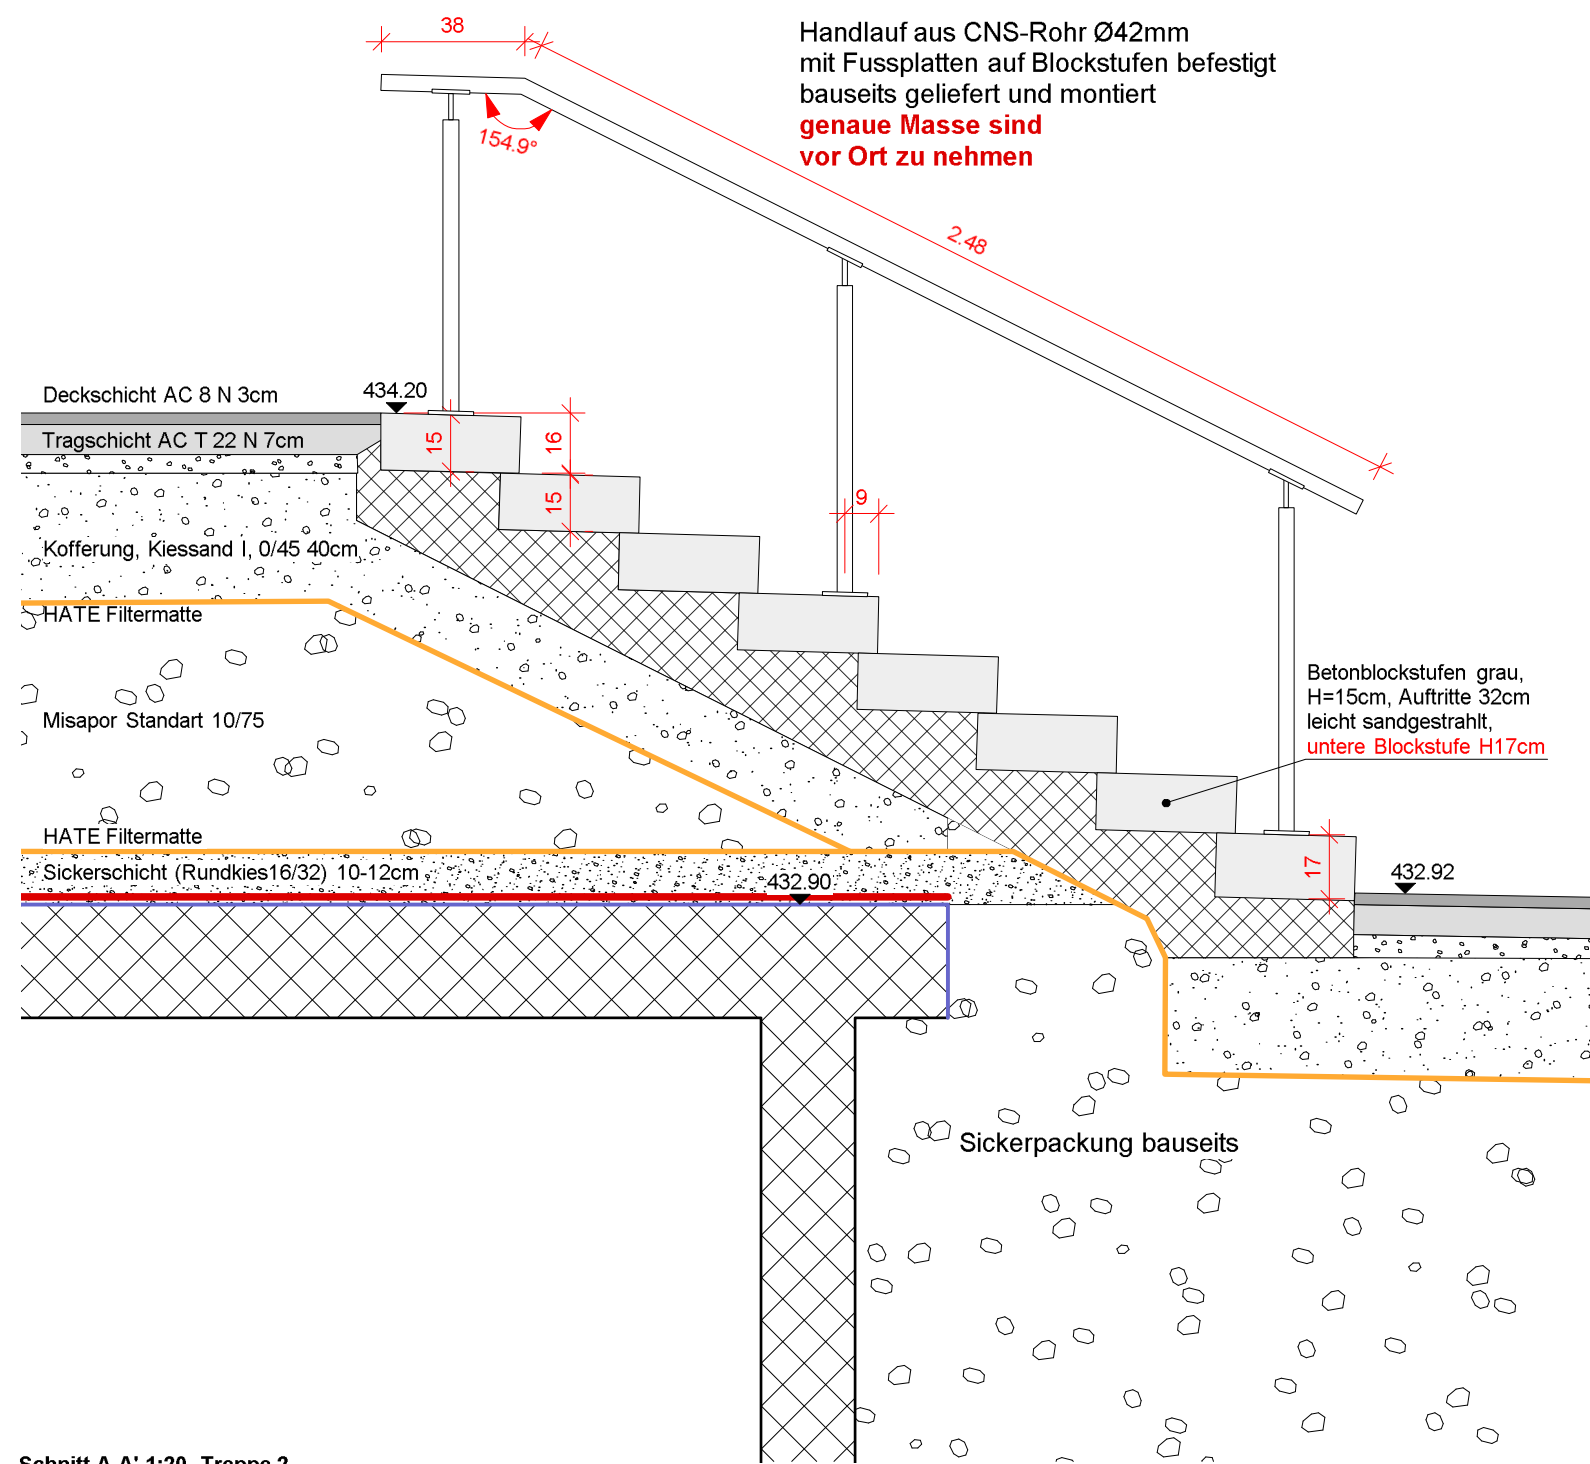


Übersicht 1:100, Treppe 1

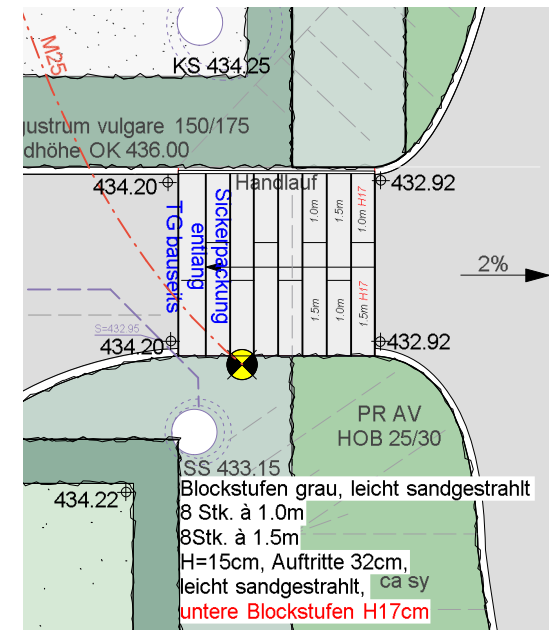

Übersicht 1:100, Treppe 2

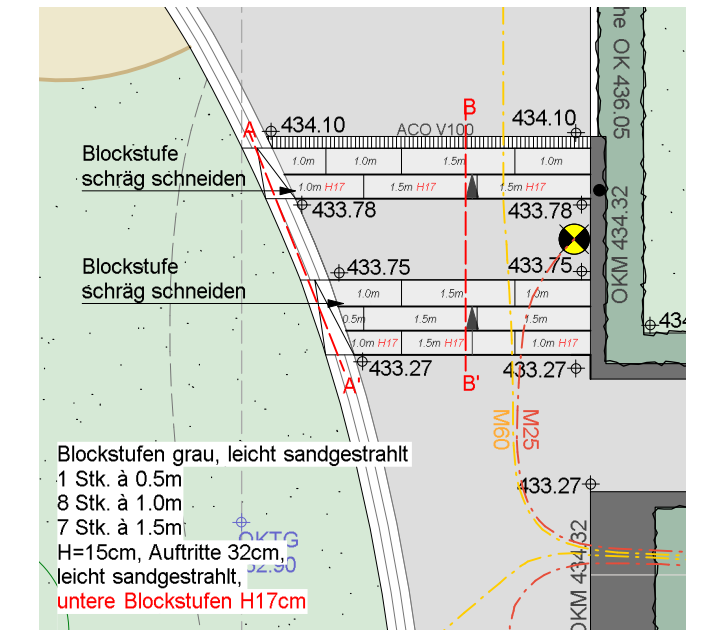

Schnitt A-A' 1:20, Treppe 2

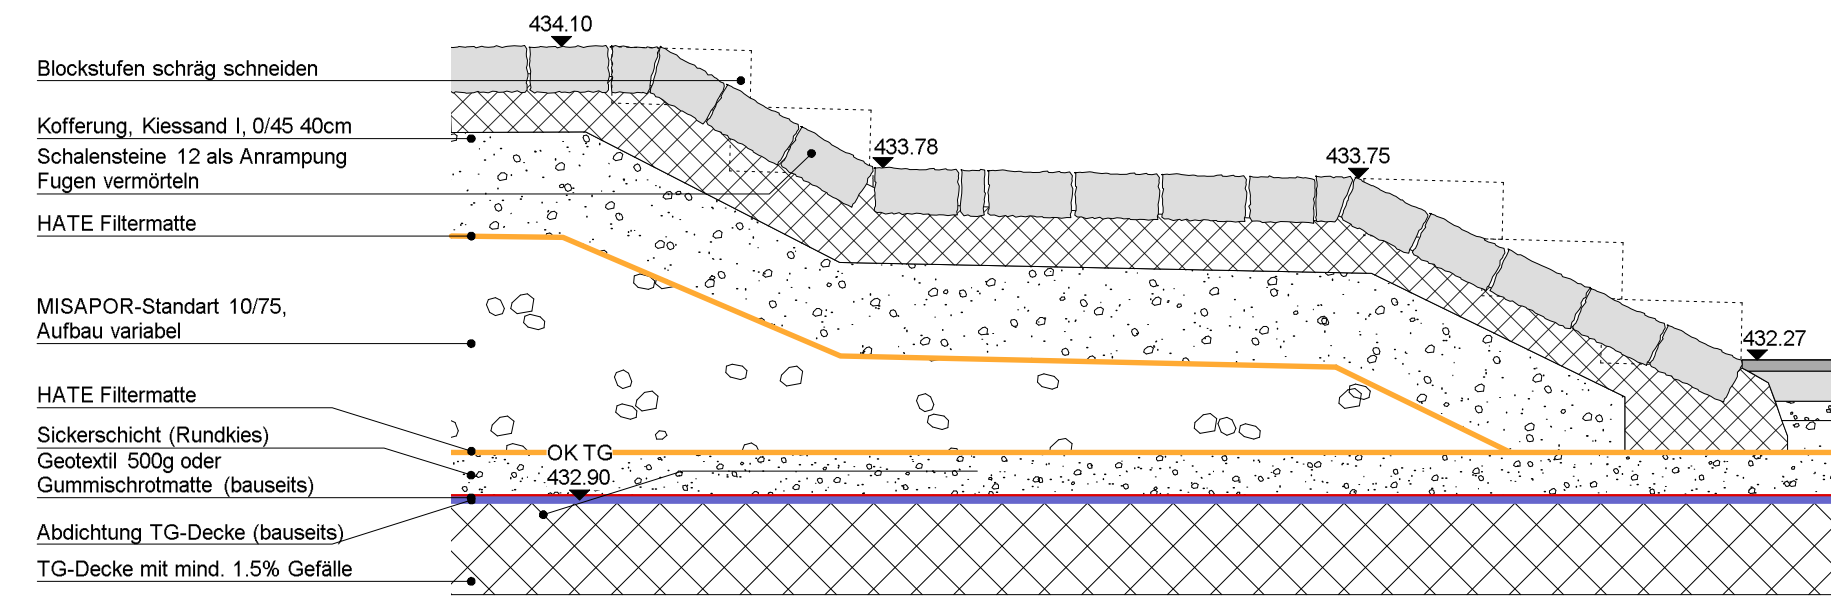

Schnitt B-B' 1:20, Treppe 2

