




Ansicht Aussenküche 1:20

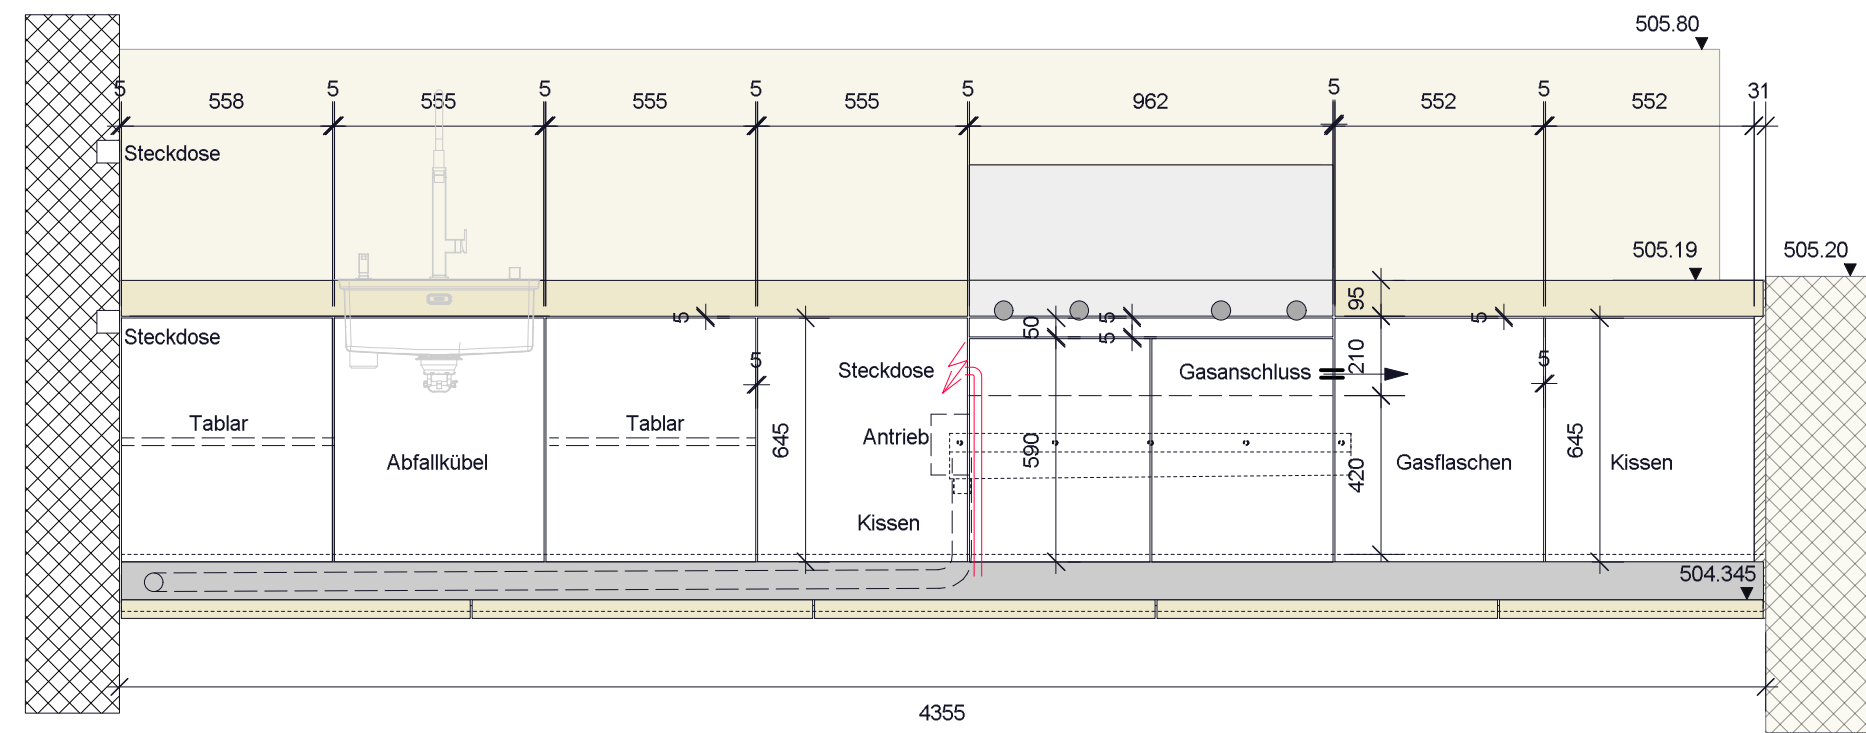


Aufsicht Aussenküche 1:20

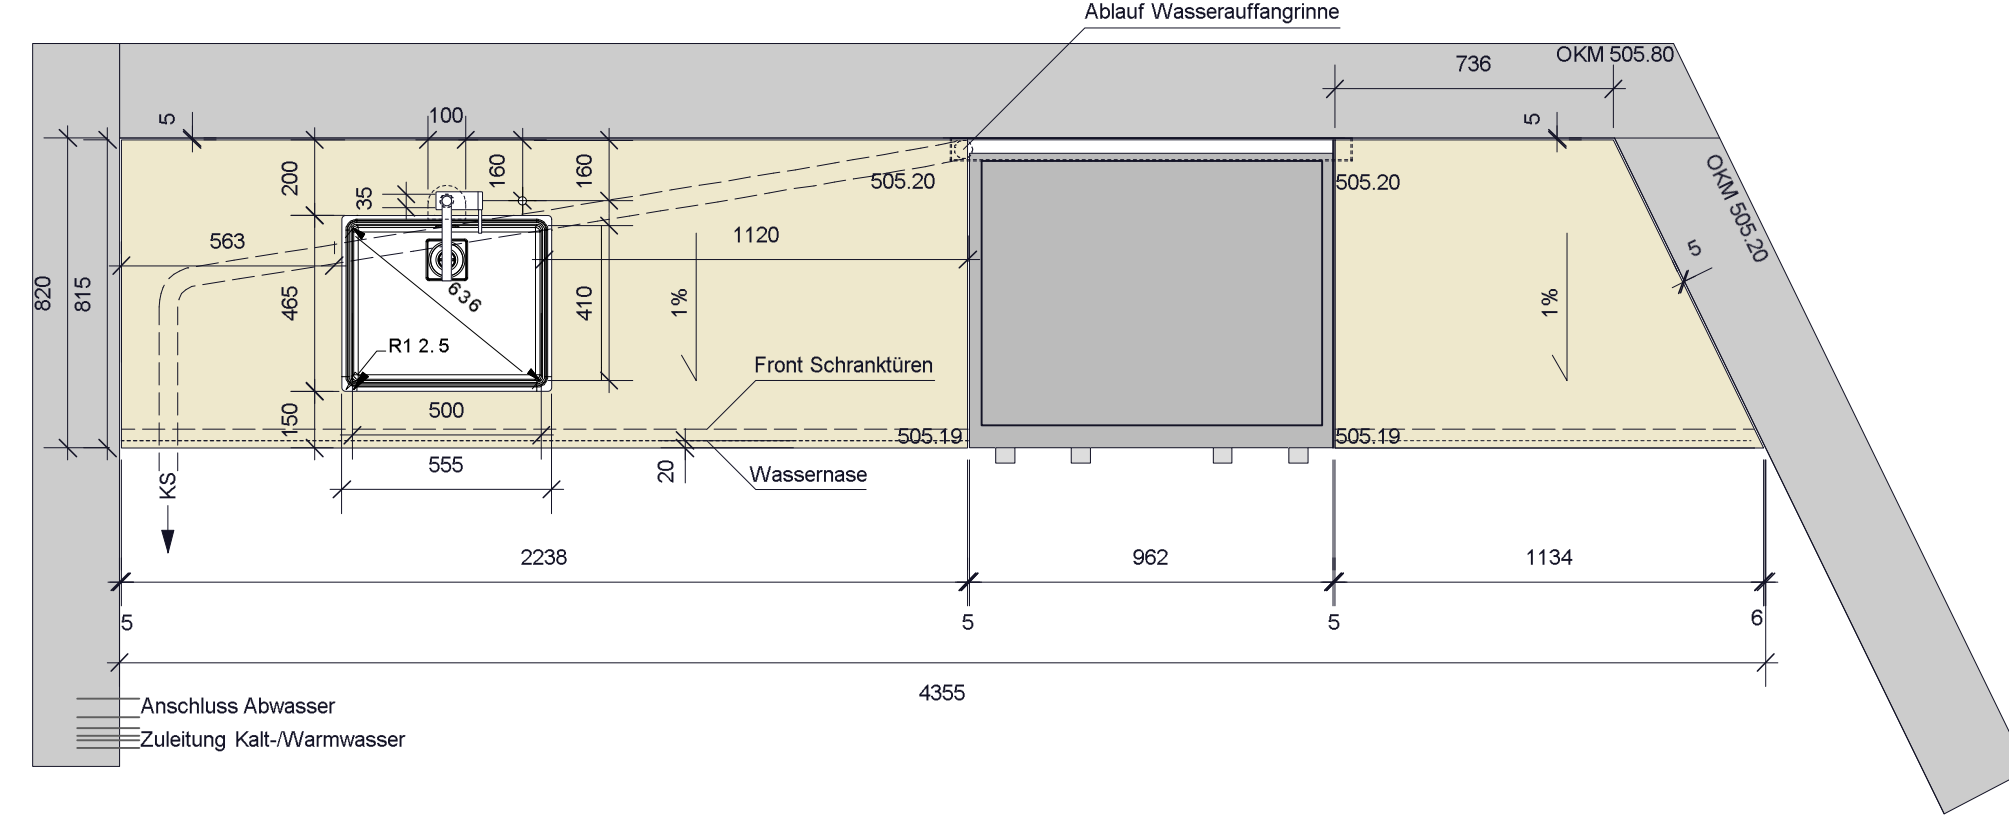


Aufsicht Steinplatte 1:20

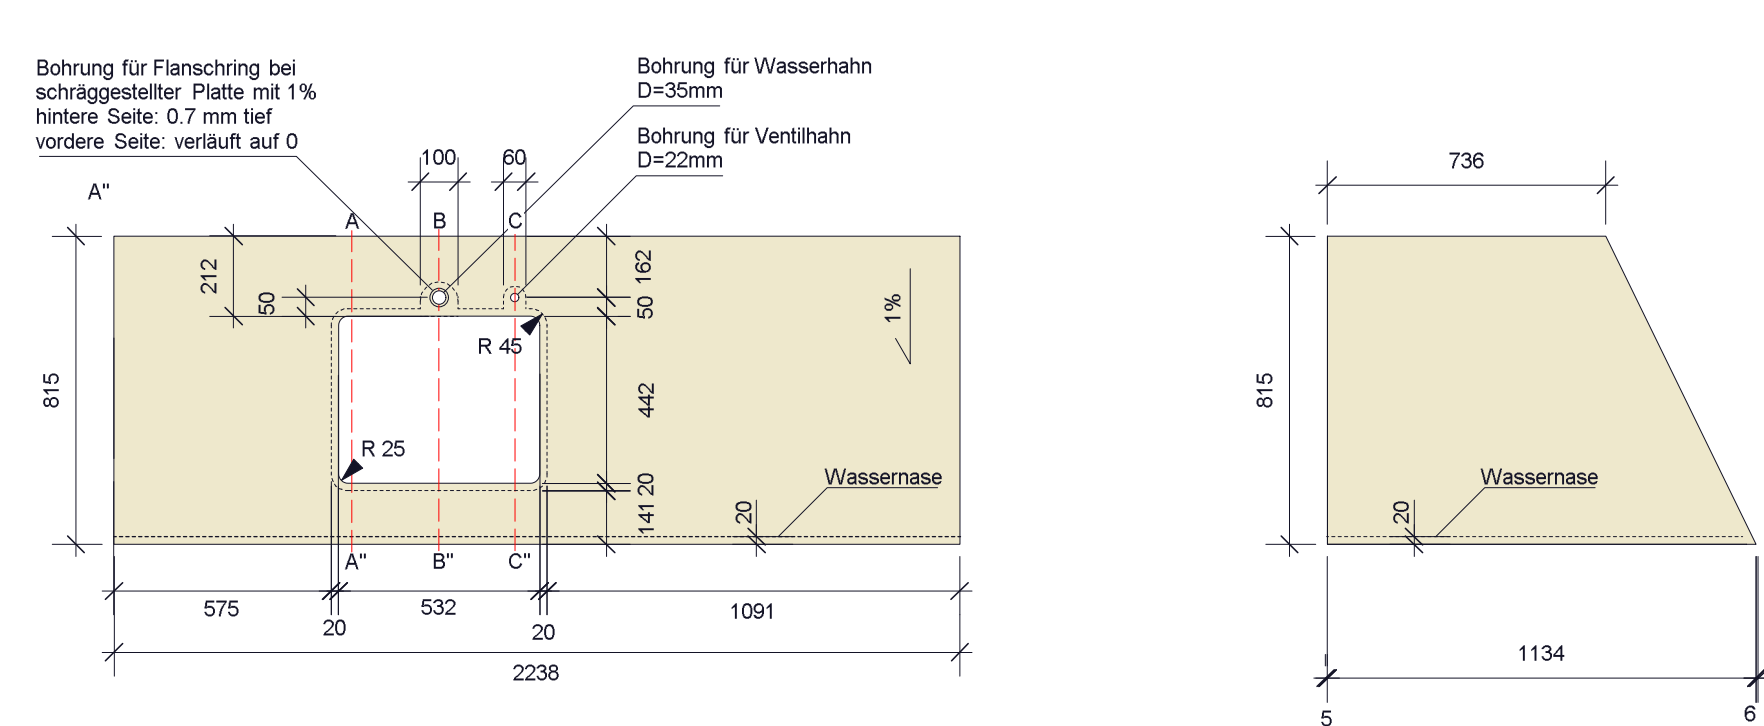


Schnitt Aussenküche 1:20

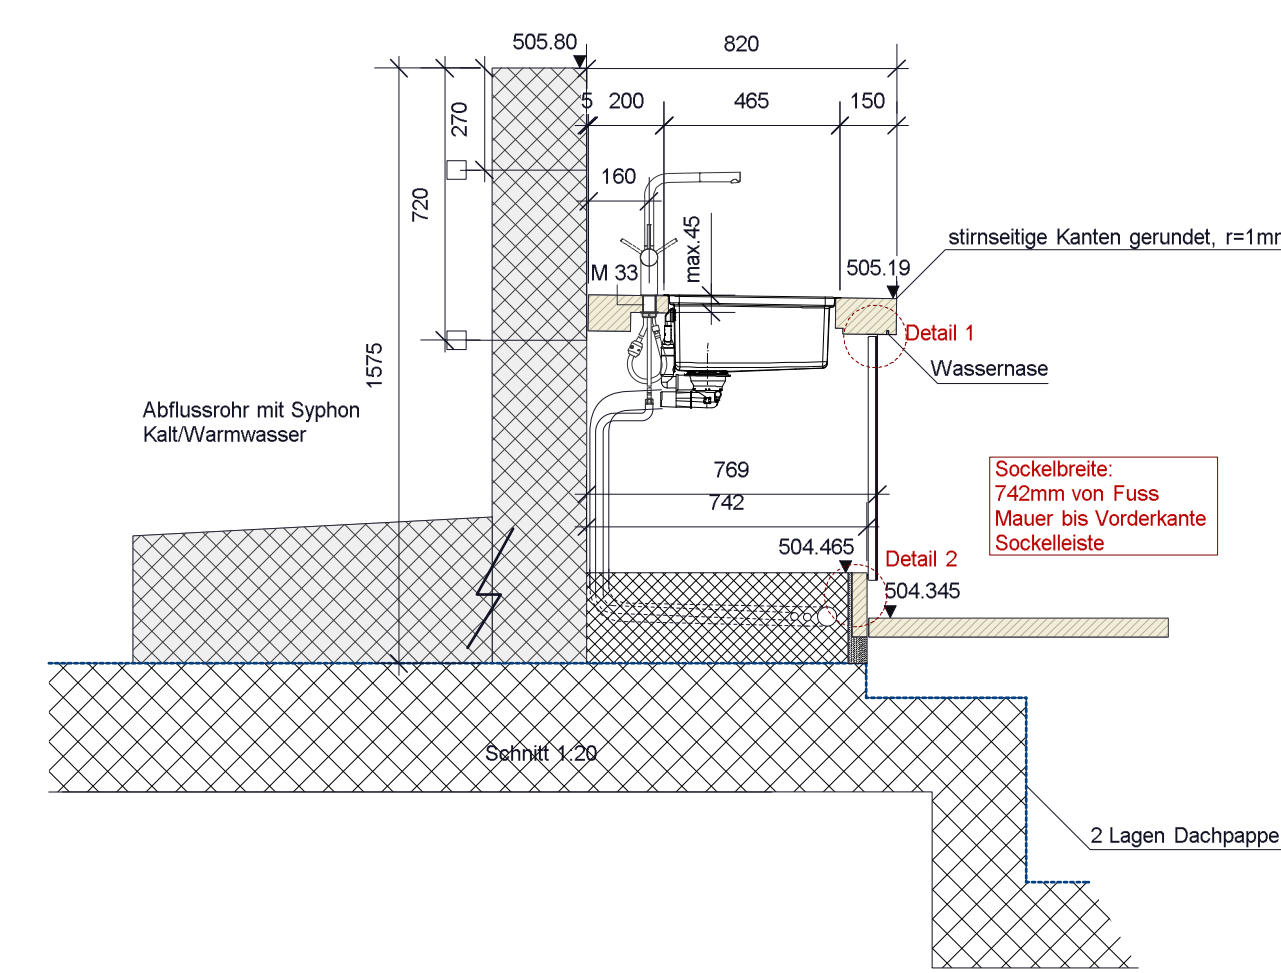

Schnitt Detail 1:1

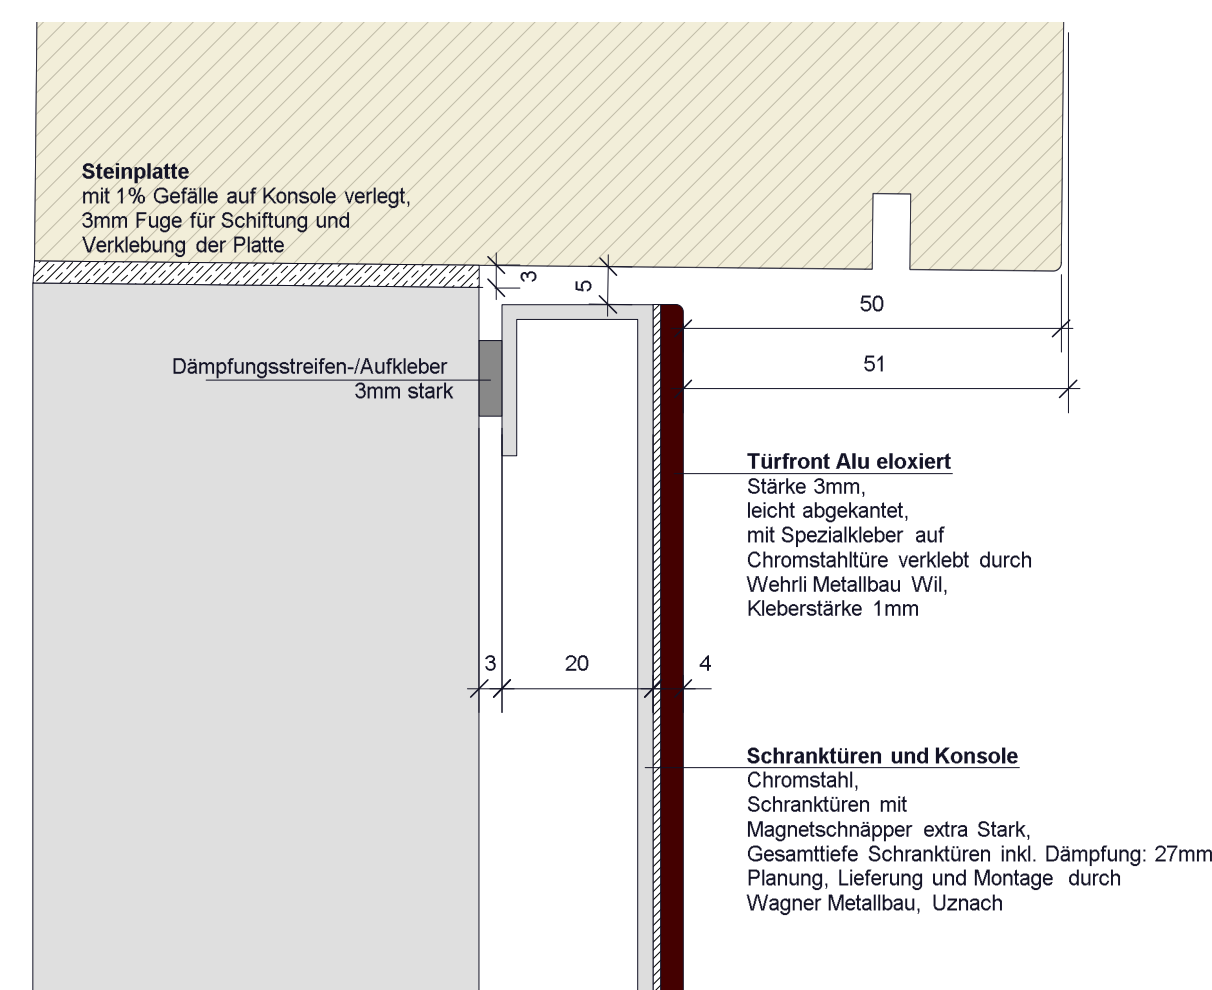

Schnitt Detail Wasserauffangrinne, Abfluss 1:1

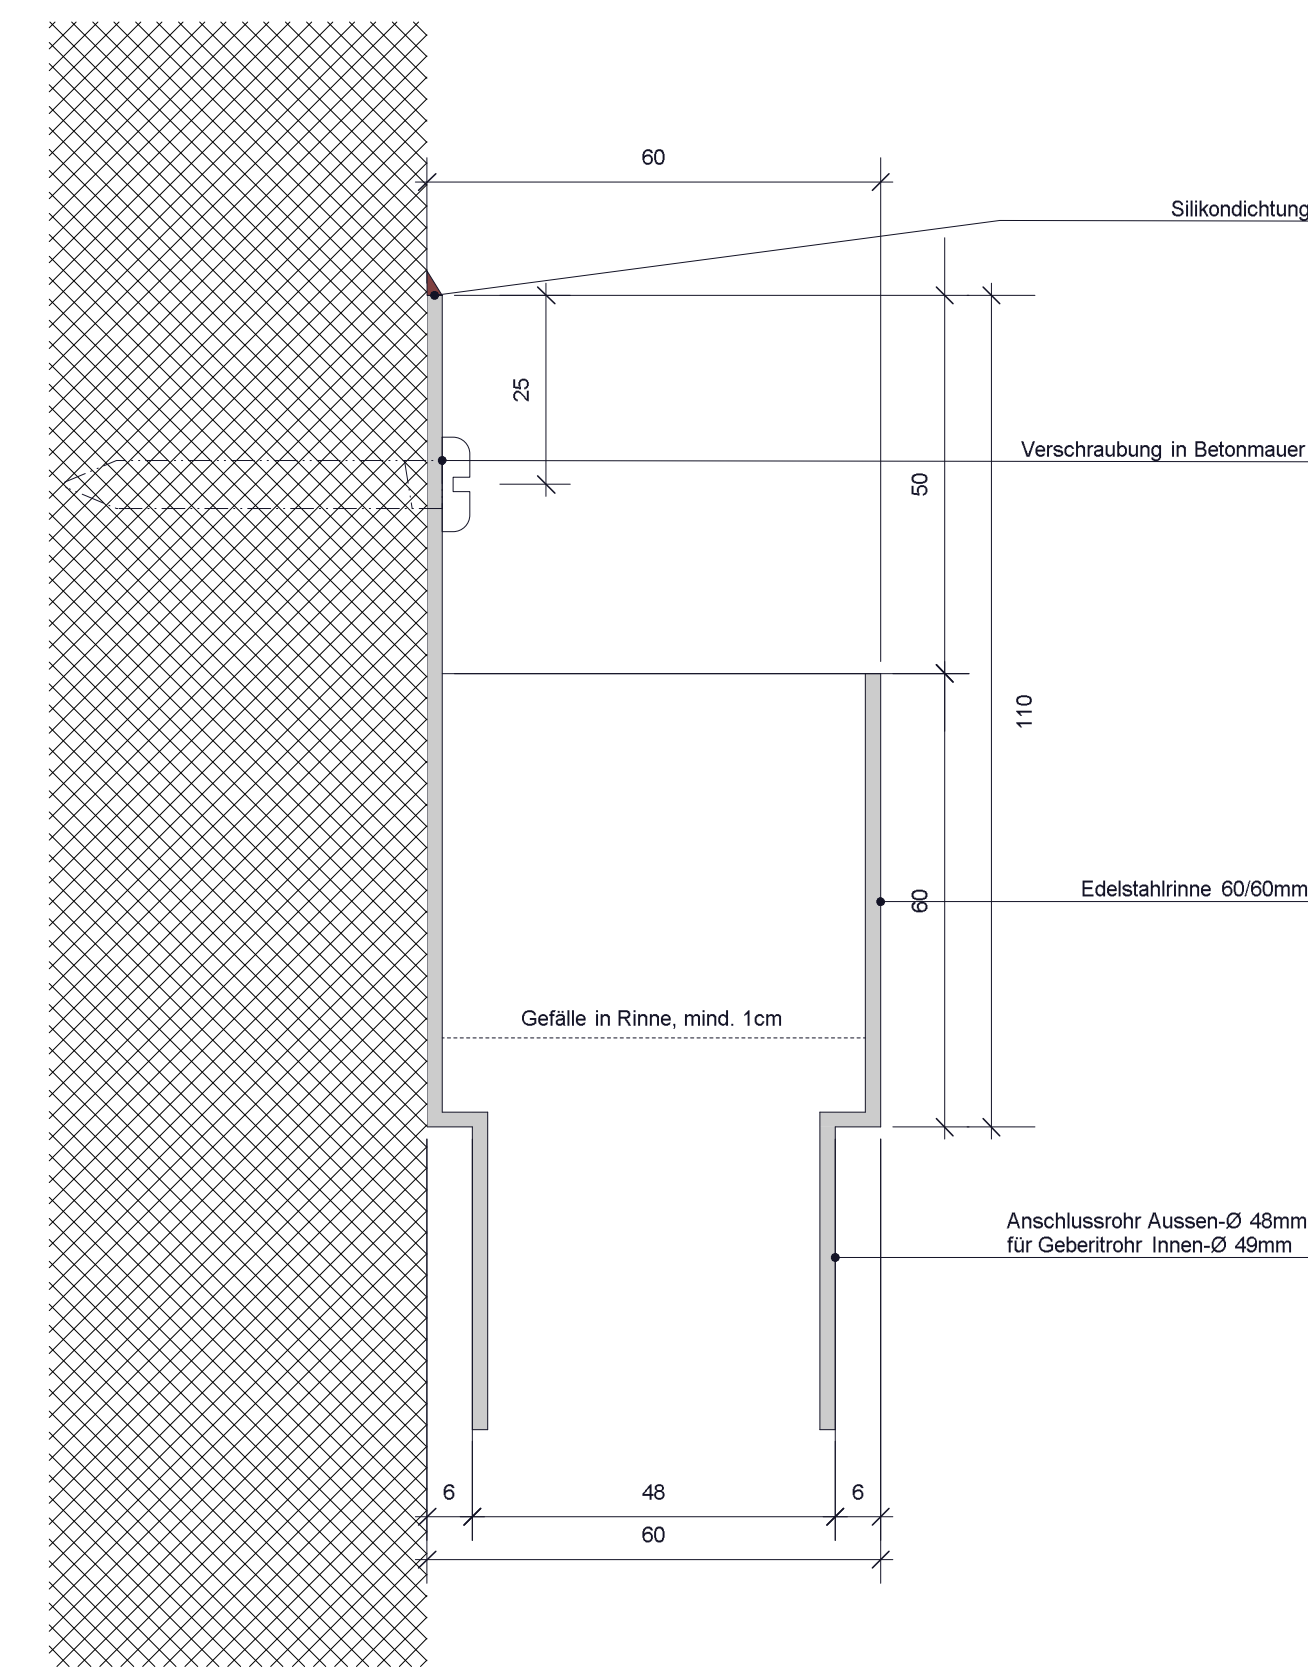

Detail 2, 1:1

